ÚP ANENSKÁ STUDÁNKA

VÝKRES KONCEPCE TECHNICKÉ INFRASTRUKTURY VODOVOD, KANALIZACE

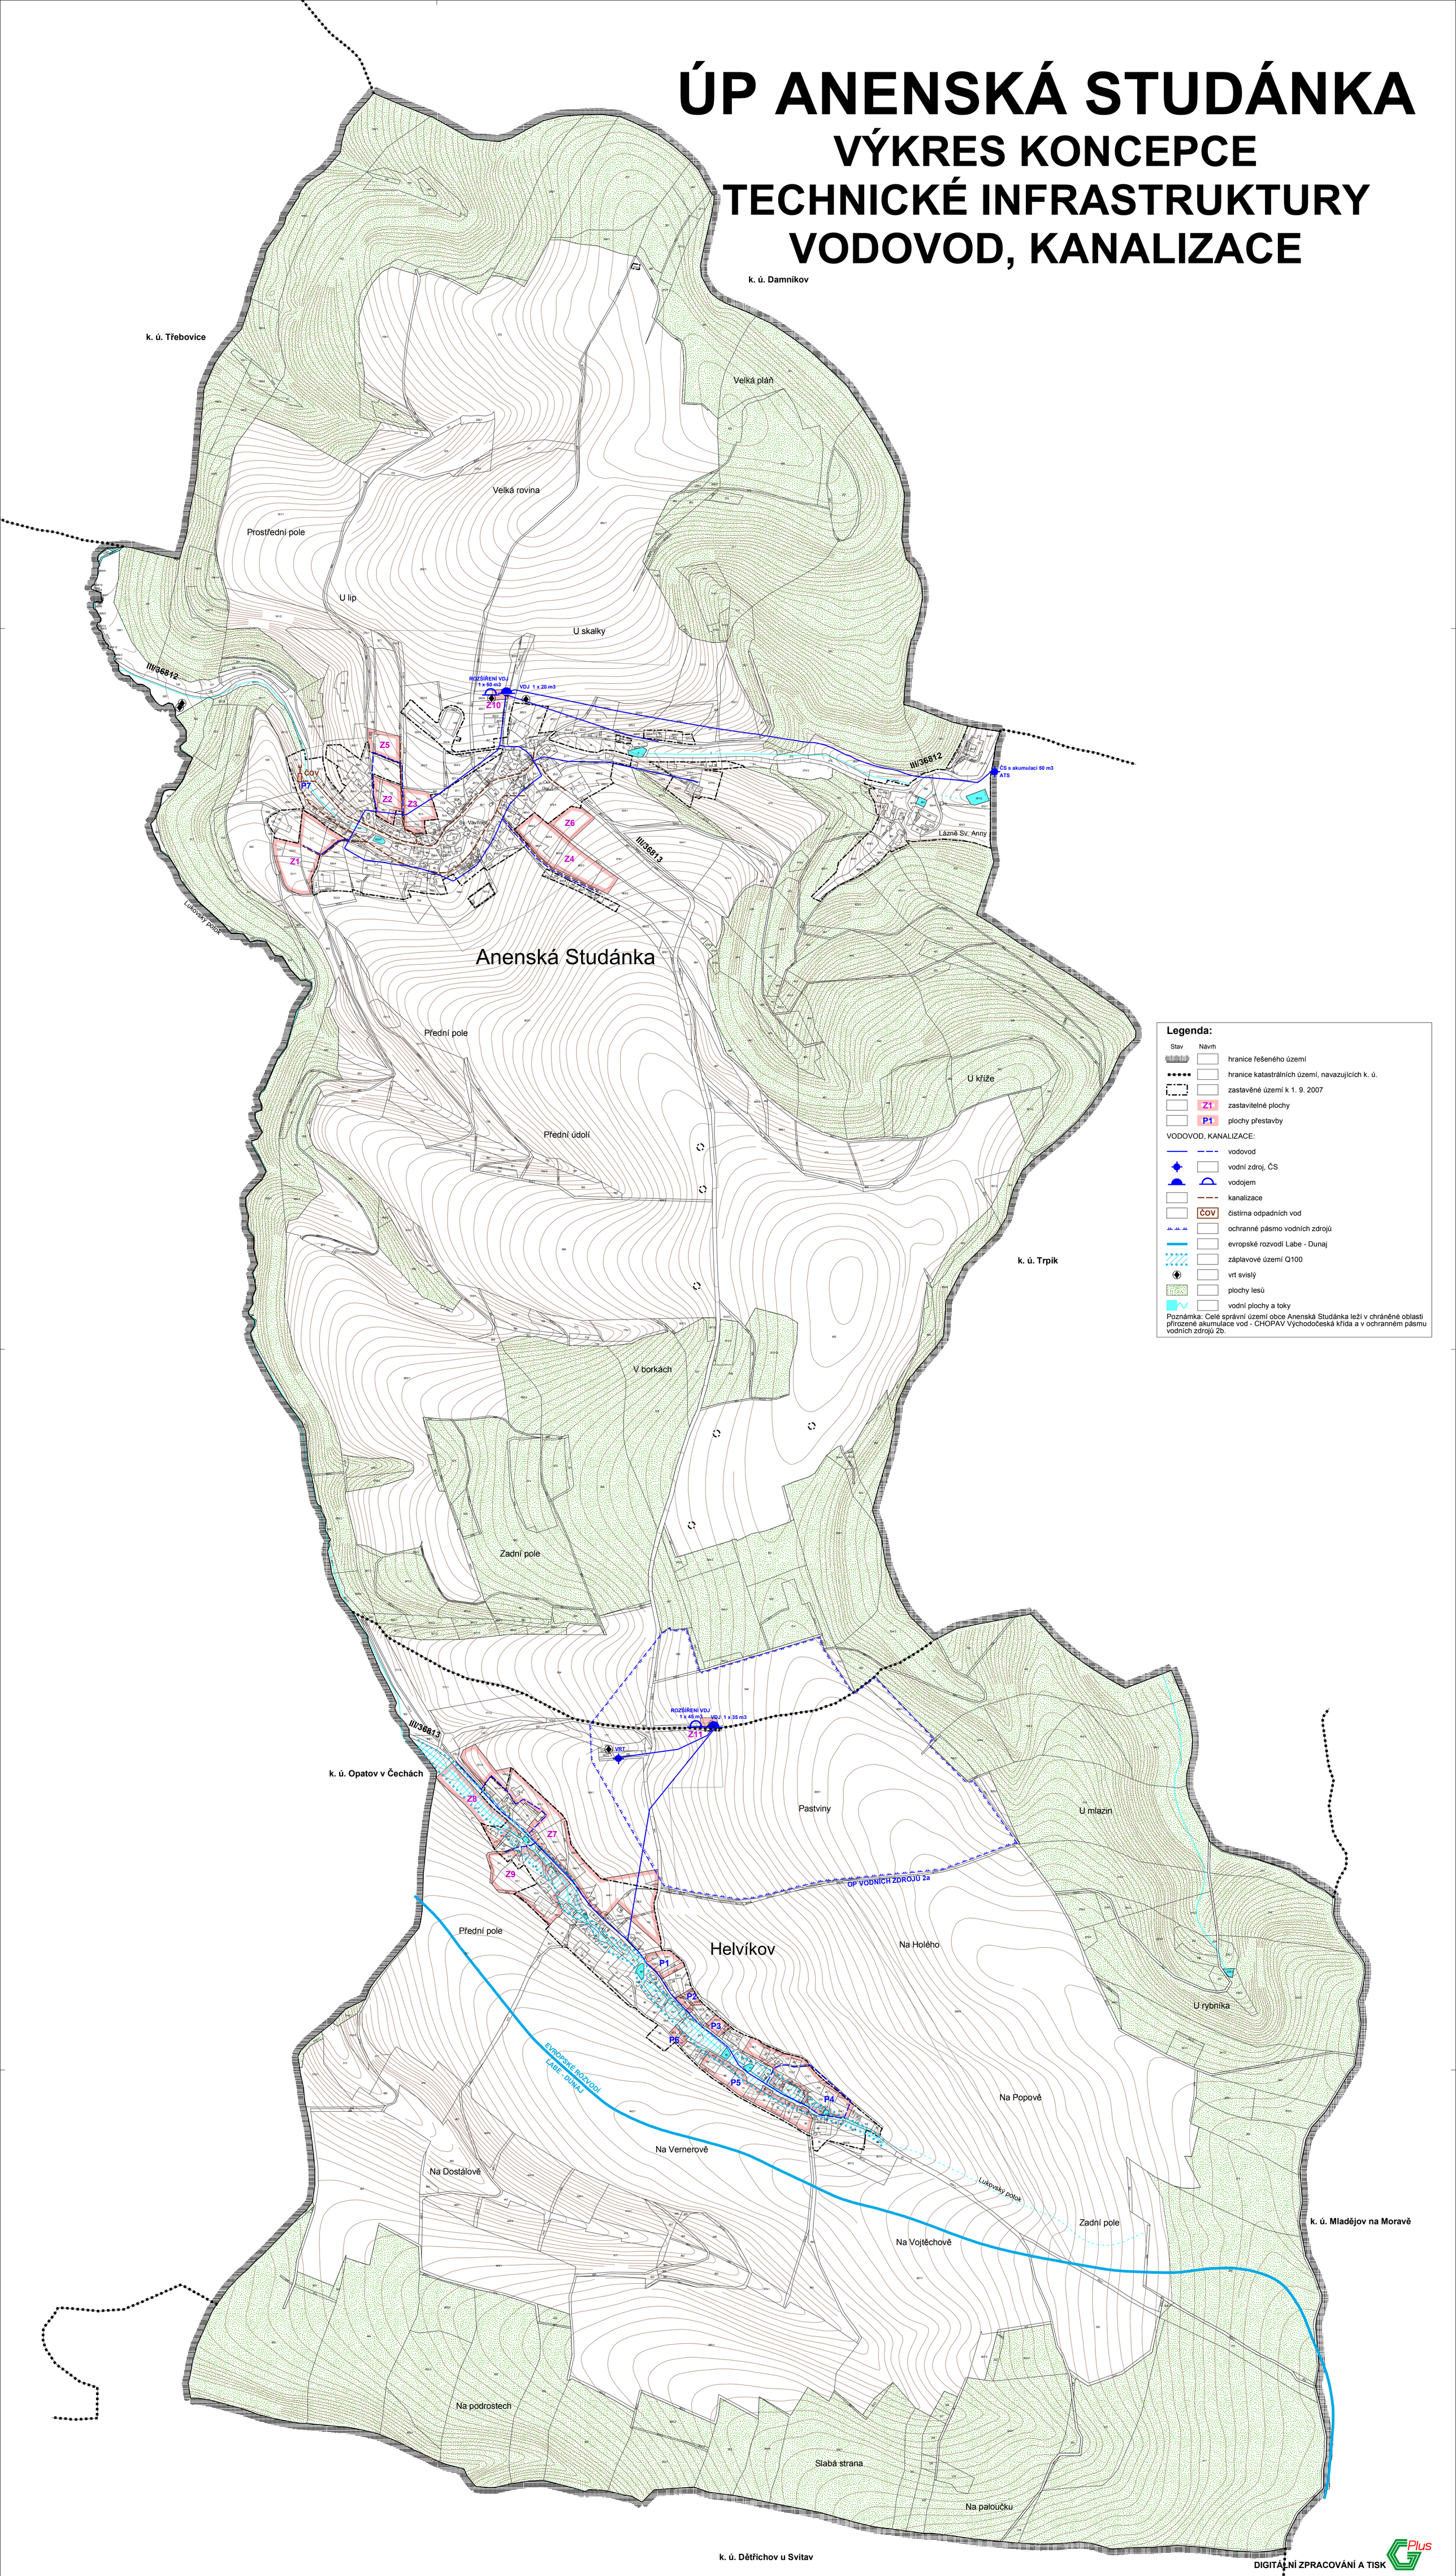

Legenda:

Stav	Návrh	
		hranice řešeného území
		hranice katastrálních území, navazujících k. ú.
		zastavěné území k 1. 9. 2007
	Z1	zastavitelné plochy
	P1	plochy přestavby

VODOVOD, KANALIZACE:

- vodovod
- vodní zdroj, ČS
- vodojem
- kanalizace
- ČOV — čistírna odpadních vod
- ochranné pásmo vodních zdrojů
- evropské rozvodí Labe - Dunaj
- záplavové území Q100
- vrt svislý
- plochy lesů
- vodní plochy a toky

Poznámka: Celé správní území obce Anenská Studánka leží v chráněné oblasti přirozené akumulace vod - CHOPAV Východočeská křída a v ochranném pásmu vodních zdrojů 2b.

S

DIGITÁLNÍ ZPRACOVÁNÍ A TISK GPlus

Pořizovatel : **MěÚ Lanškroun**	Urbanismus a doprava : **Ing. arch. P. Čížek**
Objednatel : **Obec Anenská Studánka**	Vodohospodář : **P. Richter**
Zemědělský půdní fond : **Ing. E. Šimůnková**	Elektro : **J. Pištora**

ARCHITEKTONICKÝ ATELIER
ING. ARCH. PAVEL ČÍŽEK
ÚJEZDSKÁ 1429, CHOCEŇ
ČKA 03585/61, tel./fax: 465 471 050

ÚP ANENSKÁ STUDÁNKA

VÝKRES KONCEPCE TECHNICKÉ INFRASTRUKTURY - VODOVOD, KANALIZACE

Datum : VI. 2009

Měřítko : 1 : 5000

B.2b