


ÚP ANENSKÁ STUDÁNKA

VÝKRES ŠIRŠÍCH ÚZEMNÍCH VZTAHŮ

1 : 50 000

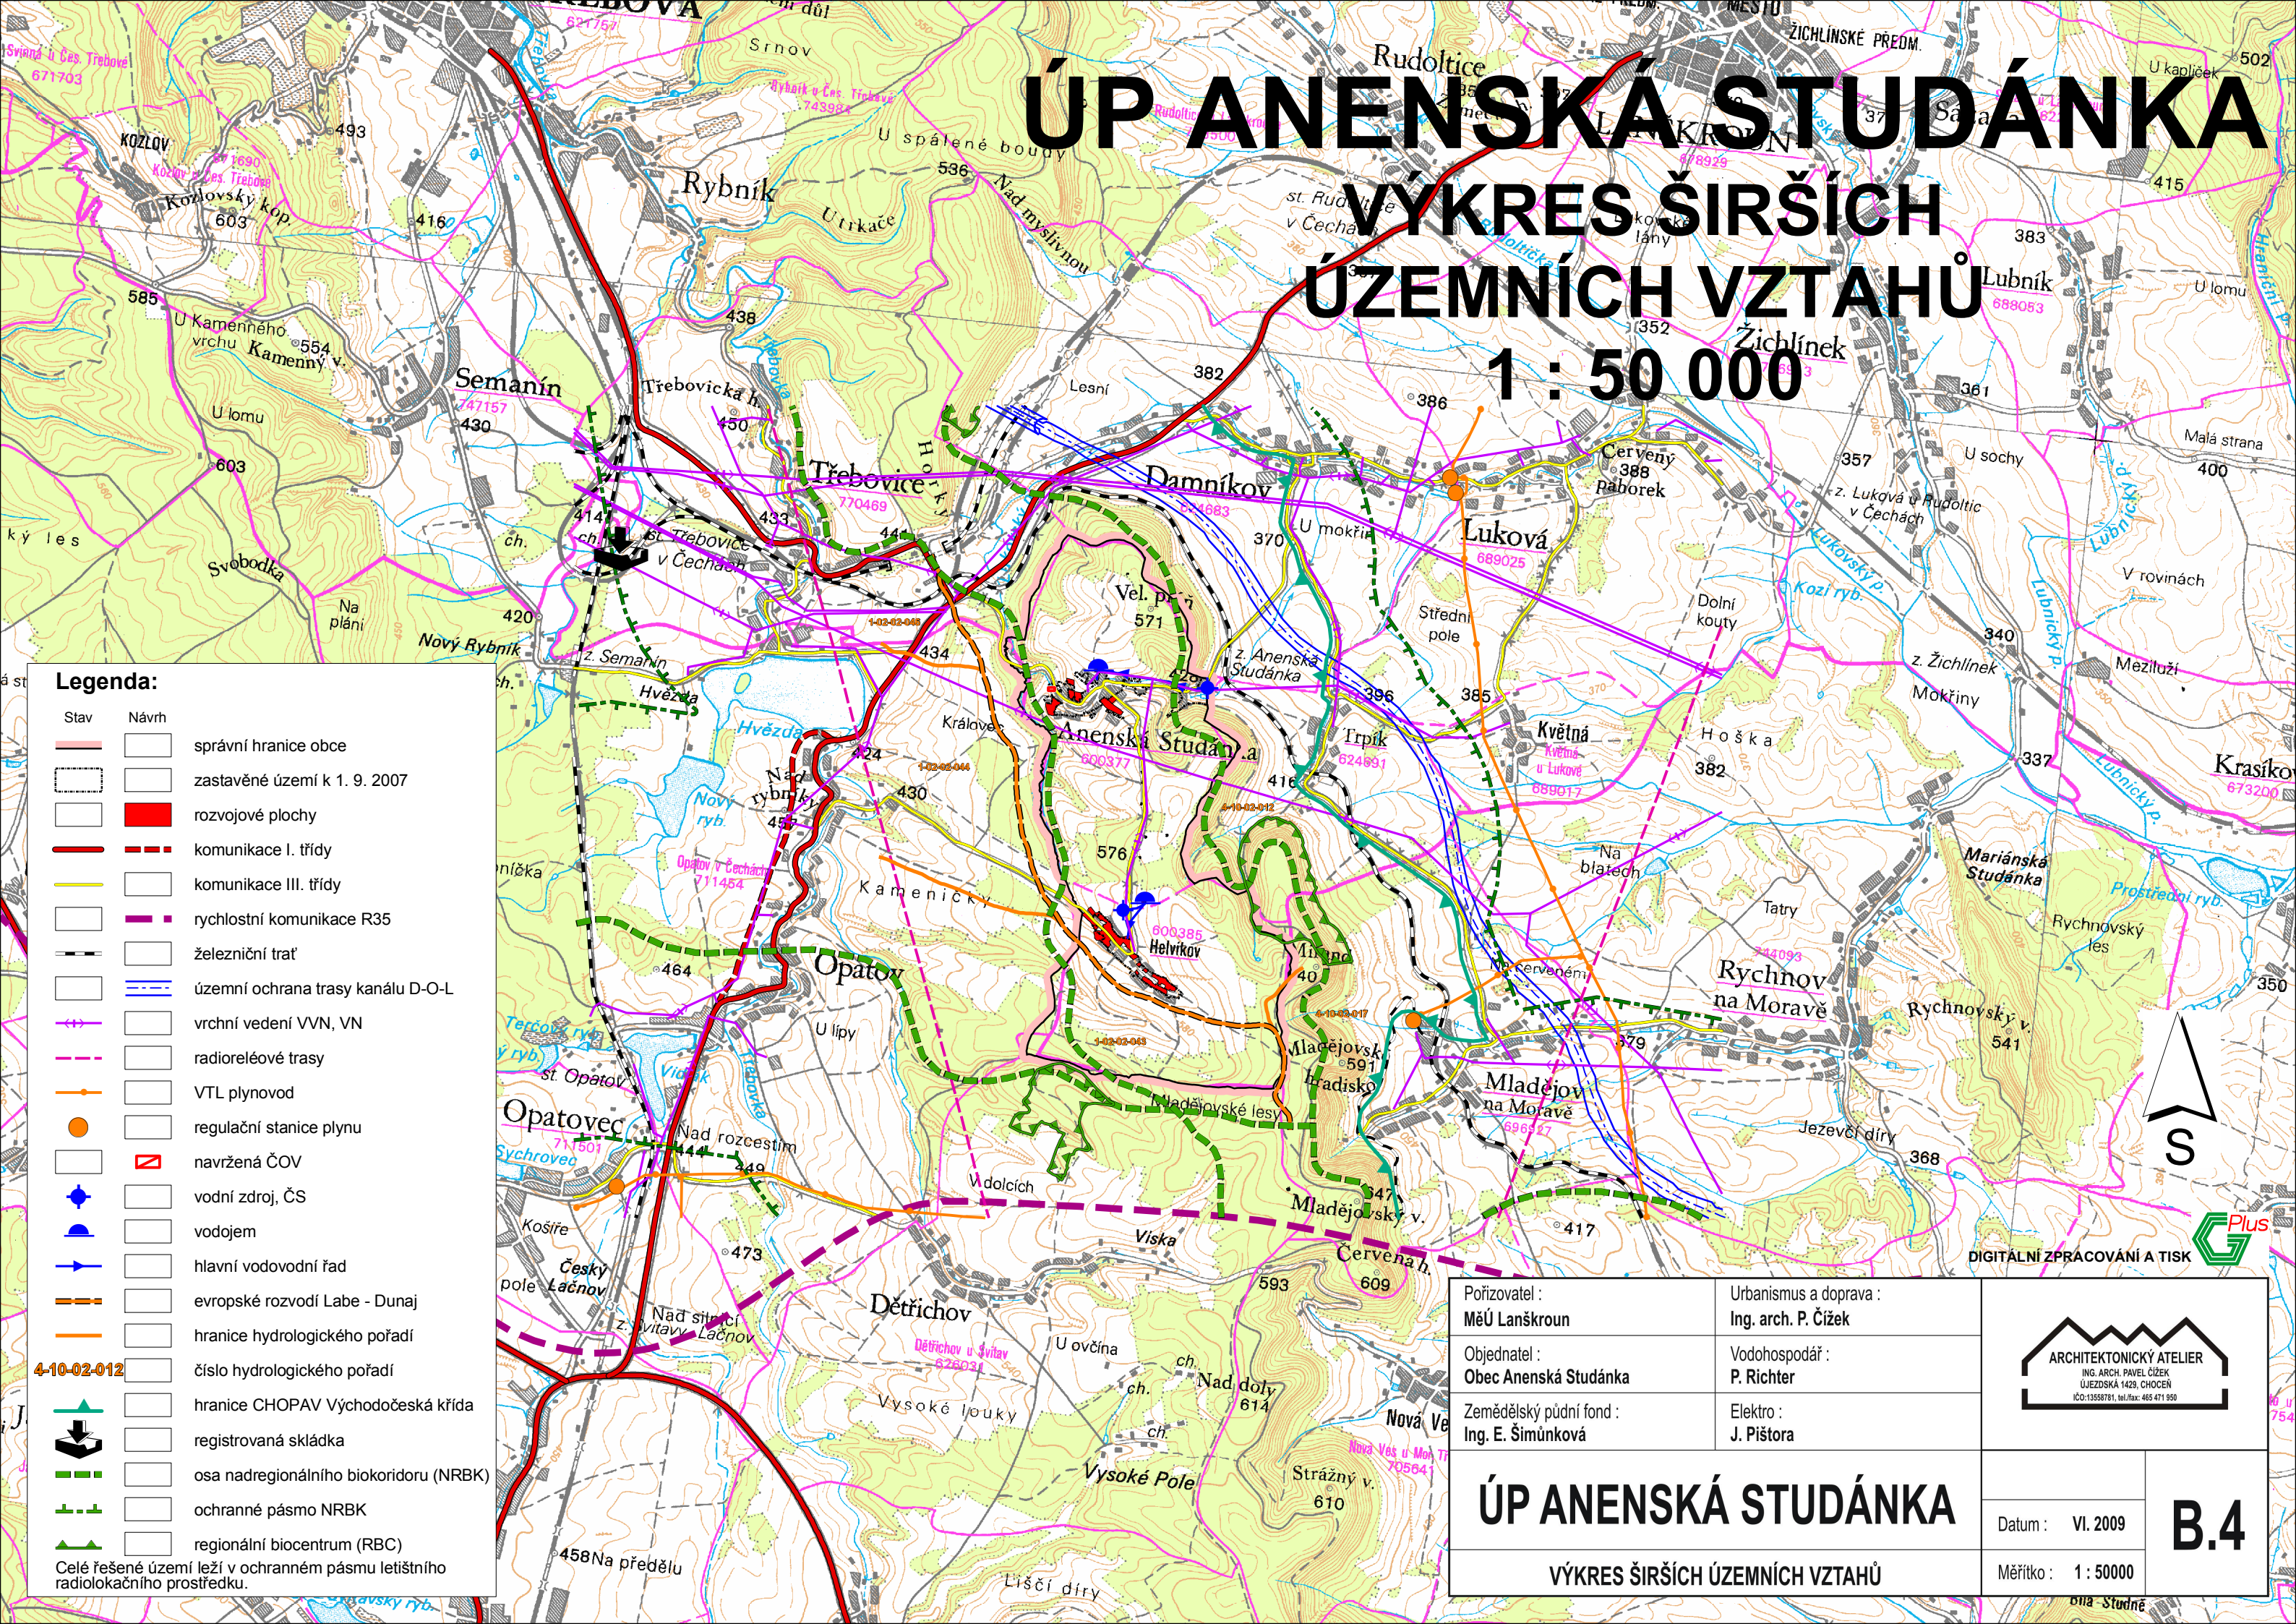

- Legenda:**
- | | | |
|------|-------|----------------------------------------|
| Stav | Návrh | |
| | | správní hranice obce |
| | | zastavěné území k 1. 9. 2007 |
| | | rozvojové plochy |
| | | komunikace I. třídy |
| | | komunikace III. třídy |
| | | rychlostní komunikace R35 |
| | | železniční trať |
| | | územní ochrana trasy kanálu D-O-L |
| | | vrchní vedení VVN, VN |
| | | radioreléové trasy |
| | | VTL plynovod |
| | | regulační stanice plynu |
| | | navržená ČOV |
| | | vodní zdroj, ČS |
| | | vodojem |
| | | hlavní vodovodní řad |
| | | evropské rozvodí Labe - Dunaj |
| | | hranice hydrologického pořadí |
| | | číslo hydrologického pořadí |
| | | hranice CHOPAV Východočeská křída |
| | | registrovaná skládka |
| | | osa nadregionálního biokoridoru (NRBK) |
| | | ochranné pásmo NRBK |
| | | regionální biocentrum (RBC) |
- Celé řešené území leží v ochranném pásmu letištního radiolokačního prostředí.

Pořizovatel : MěÚ Lanškroun	Urbanismus a doprava : Ing. arch. P. Čížek	 ARCHITEKTONICKÝ ATELIER ING. ARCH. PAVEL ČÍZEK ÚJEZDská 1423, CHOCEŇ IČO:13558781, tel./fax: 465 471 950
Objednatel : Obec Anenská Studánka	Vodohospodář : P. Richter	
Zemědělský půdní fond : Ing. E. Šimůnková	Elektro : J. Pištora	Datum : VI. 2009 Měřítko : 1 : 50000
<h2>ÚP ANENSKÁ STUDÁNKA</h2> <h3>VÝKRES ŠIRŠÍCH ÚZEMNÍCH VZTAHŮ</h3>		B.4



DIGITÁLNÍ ZPRACOVÁNÍ A TISK